

ΕΦΗΜΕΡΙΣ ΤΗΣ ΚΥΒΕΡΝΗΣΕΩΣ
ΤΗΣ ΕΛΛΗΝΙΚΗΣ ΔΗΜΟΚΡΑΤΙΑΣ

ΑΘΗΝΑ 10 ΙΟΥΝΙΟΥ 1986	ΤΕΥΧΟΣ ΤΕΤΑΡΤΟ	ΑΡΙΘΜΟΣ ΦΥΛΛΟΥ 510

ΠΕΡΙΕΧΟΜΕΝΑ

ΠΟΛΕΟΔΟΜΙΑ

ΑΠΟΦΑΣΕΙΣ

ΠΟΛΕΟΔΟΜΙΑ

ΑΠΟΦΑΣΕΙΣ

Αριθ. 941 (1)

Καθορισμός ορίων οικισμού Καραμανέϊκα - Αγ. Βλασίου Ν. Αιτωλίας και Ακαρνανίας με πληθυσμό μέχρι 2.000 κατοίκους και καθορισμός όρων και περιορισμών δόμησης αυτού.

Ο ΝΟΜΑΡΧΗΣ ΑΙΤΩΛΙΑΣ ΚΑΙ ΑΚΑΡΝΑΝΙΑΣ

Έχοντας υπόψη:

1. Τις Δ/ξεις του από 24.4.85 Π.Δ. (ΦΕΚ 181Δ/3.5.85) Περί τρόπου καθορισμού ορίων οικισμού της χώρας, κατηγορίες αυτών και καθορισμός όρων και περιορισμών δόμησης.

2. Τις προτάσεις των ιδιωτών μελετητών Μηχ/κών στους οποίους ανατέθηκε σχετική μελέτη στα πλαίσια των ανοικτών πόλεων, που αφορούν στον προσδιορισμό των ορίων των υπόψη οικισμών.

3. Τα πληθυσμιακά στοιχεία της τελευταίας απογραφής της Ε.Σ.Χ.Ε.

4. Την υπ' αριθ. 3/86 γνωμοδότηση του Συμβουλίου ΧΟΠ του Νομού.

5. Την υπ' αριθ. 11 κ. 13/86 απόφαση του Κοινοτικού Συμβουλίου, αποφασίζουμε:

Ι. Κατατάσσουμε τον οικισμό κατά κατηγορία αδιάφορος, στάσιμος, συνεχτικός μικρός.

ΙΙ. Καθορίζουμε τα όρια του οικισμού Καραμανέϊκα - Αγ. Βλασίου Κοινότ. Αγ. Βλασίου Επαρχίας Τριχωνίδας Ν. Αιτωλίας και Ακαρνανίας με στοιχεία (1, 2, 3, 4, 5, 6, 7, 8, 9, 10, 11, 12, 13, 14) όπως αυτά φαίνονται στο συνοδευτικό της παρούσης σχεδιάγραμμα κλίμ. 1:5.000 που αποτελεί αναπόσπαστο μέρος της απόφασης αυτής και συντάχθηκε βάσει στοιχείων χαρτών και επί τόπου ελέγχου. Τα όρια μεταξύ των σημείων θεωρούνται ευθύγραμμα.

ΙΙΙ. Καθορίζουμε τους ακόλουθους όρους δόμησης.

α) Αρτιότητα οικοπέδων εντός των ορίων του οικισμού Καραμανέϊκα Αγ. Βλασίου 800 τ.μ. οχτακόσια.


Κατά παρέκλιση εντός των ως άνω ορίων, θεωρούνται άρτια τα γήπεδα με όοποιο εμβαδόν έχουν κατά την ημέρα δημοσίευσης του από 24.4.85 Π.Δ/τος (ΦΕΚ 181Δ/3.5.85).


Οι υπόλοιποι όροι δόμησης (Κάλυψη - ύψος - σύστημα δομήσεως κλπ.) φαίνονται στο άρθρο 5 του ανωτέρω Δ/τος.

Η απόφαση αυτή να δημοσιευθεί στην Εφημερίδα της Κυβερνήσεως.

Μεσολόγγι, 8 Απριλίου 1986

Ο Νομάρχης
ΒΑΓ. ΓΙΑΝΝΑΚΟΥΛΙΑΣ

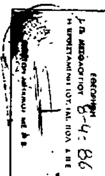

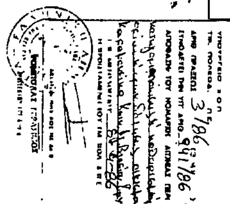

ΝΟΜΟΣ ΑΙΤΩΛΟΑΚΑΡΝΑΝΙΑΣ
Οικισμός: ΚΑΡΑΜΑΝΑΙΪΚΑ

ΥΠΟΜΝΗΜΑ

Όριο ΟΤΑ

Όριο οικισμού

ΟΡΙΟΘΕΤΗΣΗ ΟΙΚΙΣΜΟΥ

Π.1.1

Κλ. 1:5000

Αριθ. 941 (2)

Καθορισμός ορίων οικισμού Κάτω Αγ. Βλασίου Ν. Αιτωλίας και Ακαρνανίας με πληθυσμό μέχρι 2.000 κατοίκους και καθορισμός όρων και περιορισμών δόμησης αυτού.

Ο ΝΟΜΑΡΧΗΣ ΑΙΤΩΛΙΑΣ ΚΑΙ ΑΚΑΡΝΑΝΙΑΣ

Έχοντας υπόψη:

1. Τις Δ/ξεις του από 24.4.85 Π.Δ. (ΦΕΚ 181Δ/3.5.85) Περί τρόπου καθορισμού ορίων οικισμού της χώρας, κατηγορίες αυτών και καθορισμός όρων και περιορισμών δόμησης.

2. Τις προτάσεις των ιδιωτών μελετητών Μηχ/κών στους οποίους ανατέθηκε σχετική μελέτη στα πλαίσια των ανοικτών πόλεων, που αφορούν στον προσδιορισμό των ορίων των υπόψη οικισμών.

3. Τα πληθυσμιακά στοιχεία της τελευταίας απογραφής της Ε.Σ. Χ.Ε.

4. Την υπ' αριθ. 3/86 γνωμοδότηση του Συμβουλίου ΧΟΠ του Νομού.

5. Την υπ' αριθ. 11 χ. 13/86 απόφαση του Κοινοτικού Συμβουλίου, αποφασίζουμε:

Ι. Κατατάσσουμε τον οικισμό κατά κατηγορία αδιάφορος, στάσιμος, συνεχτικός, μικρός.

ΙΙ. Καθορίζουμε τα όρια του οικισμού Κάτω Αγ. Βλασίου Κοινότ. Αγ. Βλασίου Επαρχίας Τριχωνίδας Ν. Αιτωλίας και Ακαρνανίας με στοιχεία (1, 2, 3, 4, 5, 6, 7, 8, 9, 10, 11, 12, 13) όπως αυτά φαίνονται στο συνοδευτικό της παρούσης σχεδιάγραμμα κλίμ. 1:5.000 που αποτελεί αναπόσπαστο μέρος της απόφασης αυτής και συντάχθηκε βάσει στοιχείων χαρτών και επί τόπου ελέγχου. Τα όρια μεταξύ των σημείων θεωρούνται ευθύγραμμα.

ΙΙΙ. Καθορίζουμε τους ακόλουθους όρους δόμησης.

α) Αρτιότητα οικοπέδων εντός των ορίων του οικισμού Κάτω Αγ. Βλασίου 800 τ.μ. οχτακόσια.

Κατά παρέκλιση εντός των ως άνω ορίων, θεωρούνται άρτια τα γήπεδα με όποιο εμβαδόν έχουν κατά την ημέρα δημοσίευσης του από 24.4.85 Π.Δ/τος (ΦΕΚ 181Δ/3.5.85).

Οι υπόλοιποι όροι δόμησης (Κάλυψη - ύψος - σύστημα δομήσεως κλπ.) φαίνονται στο άρθρο 5 του ανωτέρω Δ/τος.


Η απόφαση αυτή να δημοσιευθεί στην Εφημερίδα της Κυβερνήσεως.

Μεσολόγγι, 8 Απριλίου 1986

Ο Νομάρχης

ΒΑΓ. ΓΙΑΝΝΑΚΟΥΛΙΑΣ



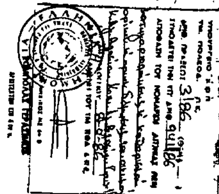

ΝΟΜΟΣ ΑΙΤΩΛΟΑΚΑΡΝΑΝΙΑΣ

Οικισμός:

ΥΠΟΜΝΗΜΑ

Όριο ΟΤΑ

Όριο οικισμού

ΟΡΙΟΘΕΤΗΣΗ ΟΙΚΙΣΜΟΥ

Π.1.1

Κλ. 1:5.000

Υπουργείο Χωροταξίας Οικισμού και Περιβάλλοντος

Αριθ. 637 (3)

Καθορισμός ορίων οικισμού Σταματογιανναίϊκα Κοιν. Σκουτεράς Ν. Αιτωλίας και Ακαρνανίας με πληθυσμό μέχρι 2.000 κατοίκους και καθορισμός όρων και περιορισμών δόμησης αυτού.

Ο ΝΟΜΑΡΧΗΣ ΑΙΤΩΛΙΑΣ ΚΑΙ ΑΚΑΡΝΑΝΙΑΣ

Έχοντας υπόψη:

1. Τις Δ/ξεις του από 24.4.85 Π.Δ. (ΦΕΚ 181Δ/3.5.85) Περί τρόπου καθορισμού ορίων οικισμού της χώρας, κατηγορίες αυτών και καθορισμός όρων και περιορισμών δόμησης.

2. Τις προτάσεις των ιδιωτών μελετητών Μηχ/κών στους οποίους ανατέθηκε σχετική μελέτη στα πλαίσια των ανοικτών πόλεων, που αφορούν στον προσδιορισμό των ορίων των υπόψη οικισμών.

3. Τα πληθυσμιακά στοιχεία της τελευταίας απογραφής της Ε.Σ. Χ.Ε.

4. Τήν υπ' αριθ. 1/86 γνωμοδότηση του Συμβουλίου ΧΟΠ του Νομού.

5. Την υπ' αριθ. 38/85 απόφαση του Κοινοτικού Συμβουλίου, αποφασίζουμε:

I. Κατατάσσουμε τον οικισμό κατά κατηγορία αδιάφορο, διάσπαρτο, μικρό.

II. Καθορίζουμε τα όρια του οικισμού Σταματογιανναίϊκα Κοινότ. Σκουτεράς Επαρχίας Τριχωνίδας Ν. Αιτωλίας και Ακαρνανίας με στοιχεία (1,2,3,4,5,6,7,8,9) όπως αυτά φαίνονται στο συνοδευτικό της παρούσης σχεδιάγραμμα κλίμ. 1:5.000 που αποτελεί αναπόσπαστο μέρος της απόφασης αυτής και συντάχθηκε βάσει στοιχείων χαρτών και επί τόπου ελέγχου. Τα όριά μεταξύ των σημείων θεωρούνται ευθύγραμμα.

III. Καθορίζουμε τους ακόλουθους όρους δόμησης.

α) Αρτιότητα οικοπέδων εντός των ορίων του οικισμού Σταματογιανναίϊκα Κοιν. Σκουτεράς 500 τ.μ. πεντακόσια τετρ. μέτρα.


Κατά παρέκλιση εντός των ως άνω ορίων, θεωρούνται άρτια τα γήπεδα με οποιο εμβαδόν έχουν κατά την ημέρα δημοσίευσης του από 24.4.85 Π.Δ/τος (ΦΕΚ 181Δ/3.5.85).

Οι υπόλοιποι όροι δόμησης (Κάλυψη - ύψος - σύστημα δομήσεως κλπ.) φαίνονται στο άρθρο 5 του ανωτέρω Δ/τος.

Η απόφαση αυτή να δημοσιευθεί στην Εφημερίδα της Κυβερνήσεως.

Μεσολόγγι, 8 Απριλίου 1986

Ο Νομάρχης
ΒΑΓ. ΓΙΑΝΝΑΚΟΥΛΙΑΣ

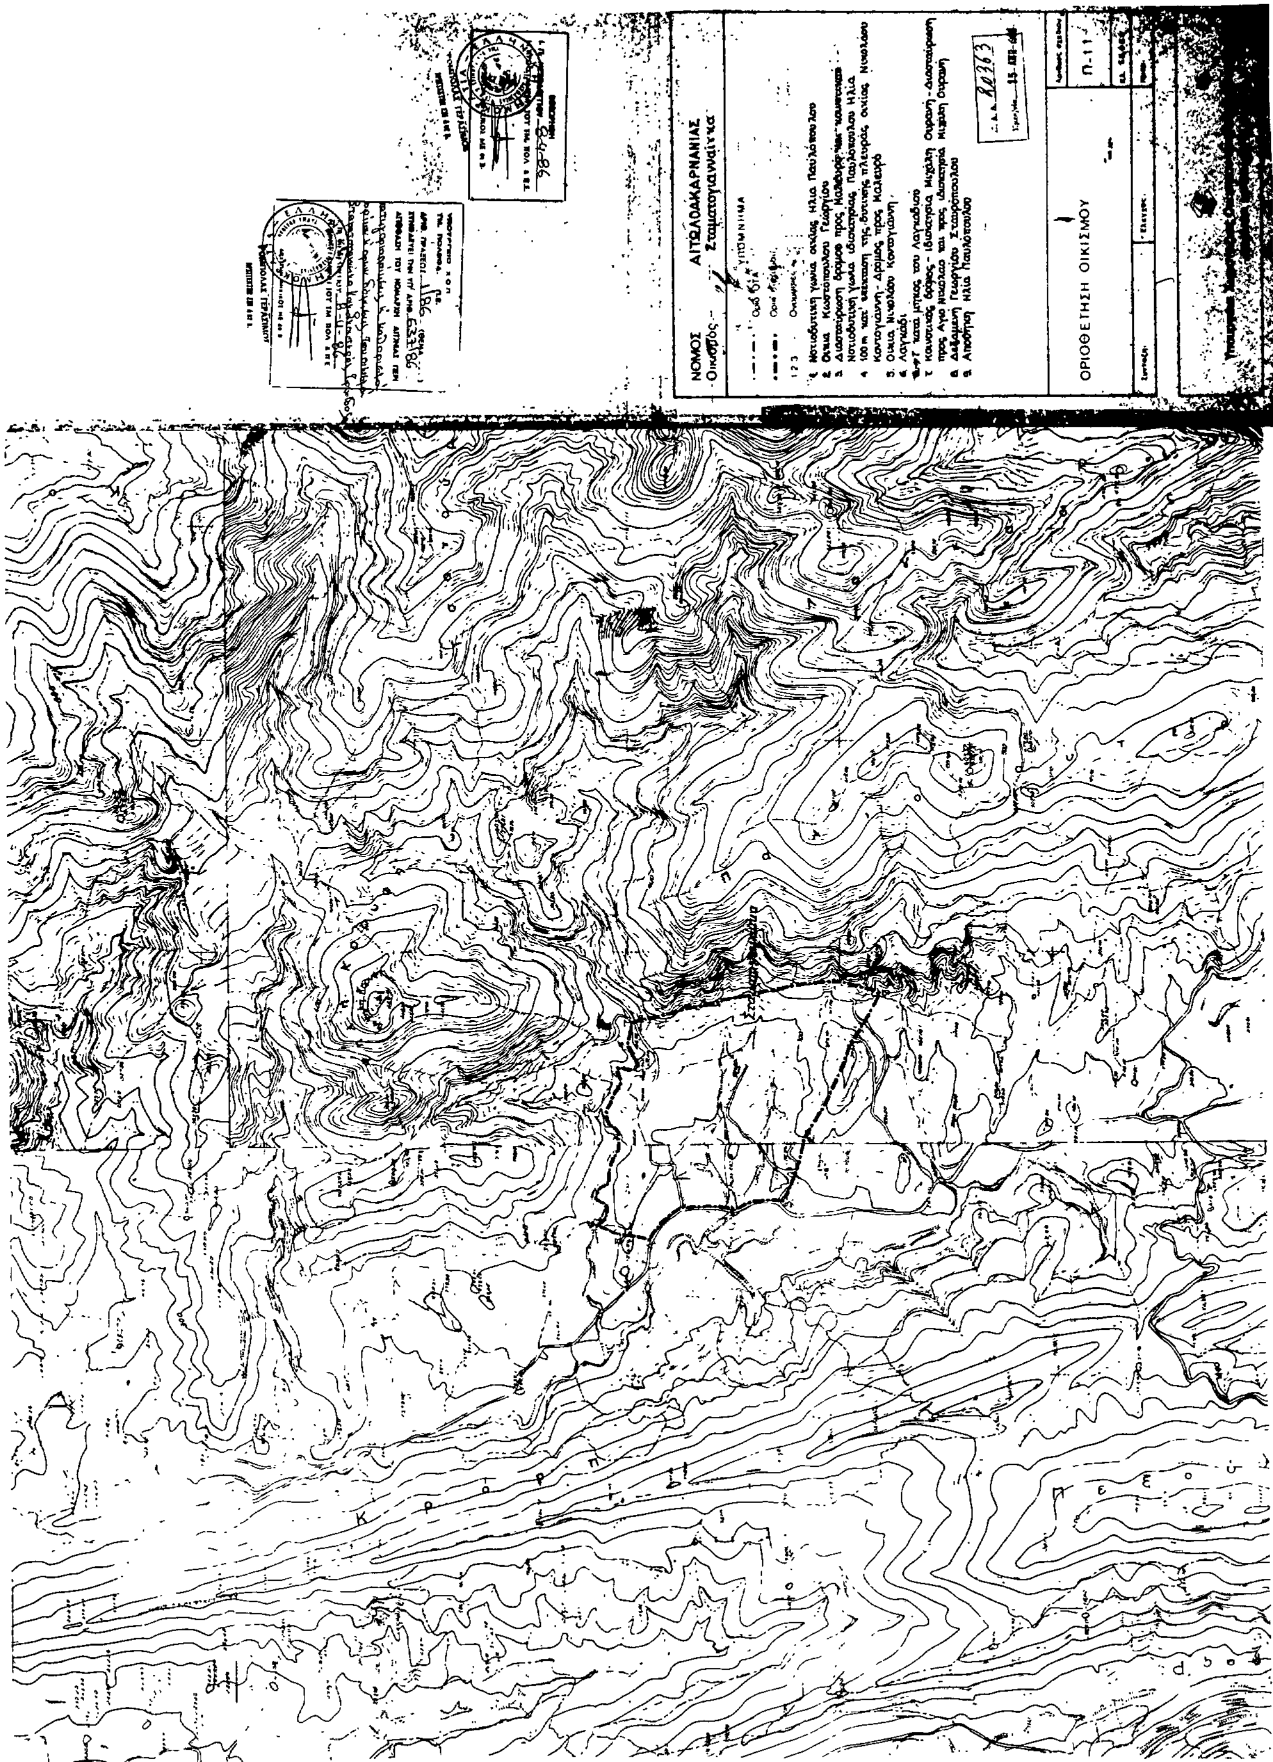
ΝΟΜΟΣ
ΑΙΤΩΛΟΑΚΑΡΝΑΝΙΑΣ
ΥΠΟΜΝΗΜΑ
ΟΡΙΟΘΕΤΗΣΗ ΟΙΚΙΣΜΟΥ

Αριθ. 637 (4)

Καθορισμός ορίων οικισμού Σκουτεράς Τριχωνίδας Ν. Αιτωλίας και Ακαρνανίας με πληθυσμό μέχρι 2.000 κατοίκους και καθορισμός όρων και περιορισμών δόμησης αυτού.

Ο ΝΟΜΑΡΧΗΣ ΑΙΤΩΛΙΑΣ ΚΑΙ ΑΚΑΡΝΑΝΙΑΣ

Έχοντας υπόψη:

1. Τις Δ/ξεις του από 24.4.85 Π.Δ. (ΦΕΚ 181Δ/3.5.85) Περί τρόπου καθορισμού ορίων οικισμού της χώρας, κατηγορίες αυτών και καθορισμός όρων και περιορισμών δόμησης.

2. Τις προτάσεις των ιδιωτών μελετητών Μηχ/κών στους οποίους ανατέθηκε σχετική μελέτη στα πλαίσια των ανοικτών πόλεων, που αφορούν στον προσδιορισμό των ορίων των υπόψη οικισμών.

3. Τα πληθυσμιακά στοιχεία της τελευταίας απογραφής της Ε.Σ. Χ.Ε.

4. Την υπ' αριθ. 1/86 γνωμοδότηση του Συμβουλίου ΧΟΠ του Νομού.

5. Την υπ' αριθ. 38/85 απόφαση του Κοινοτικού Συμβουλίου, αποφασίζουμε:

Ι. Κατατάσσουμε τον οικισμό κατά κατηγορία αδιάφορος, συνεκτικός, μεσαίος.

ΙΙ. Καθορίζουμε τα όρια του οικισμού Σκουτερά Κοινότ. Σκουτερά Επαρχίας Τριχωνίδας Ν. Αιτωλίας και Ακαρνανίας με στοιχεία (1,2, 3,4,5,6,7,8,9,10) Θύλακας Ι (11,12,13,14,15) Θύλακας ΙΙ (16, 17,18,19) όπως αυτά φαίνονται στο συνοδευτικό της παρούσης σχεδιάγραμμα κλίμ. 1:5.000 που αποτελεί αναπόσπαστο μέρος της απόφασης αυτής και συντάχθηκε βάσει στοιχείων χαρτών και επί τόπου ελέγχου. Τα όρια μεταξύ των σημείων θεωρούνται ευθύγραμμα.

ΙΙΙ. Καθορίζουμε τους ακόλουθους όρους δόμησης.

α) Αρτιότητα οικοπέδων εντός των ορίων του οικισμού Σκουτερά 800 τ.μ. οχτακόσια τετρ. μέτρα.

Κατά παρέκλιση εντός των ως άνω ορίων, θεωρούνται άρτια τα γήπεδα με όσποιο εμβαδόν έχουν κατά την ημέρα δημοσίευσης του από 24.4.85 Π.Δ/τος (ΦΕΚ 181Δ/3.5.85).

Οι υπόλοιποι όροι δόμησης (Κάλυψη - ύψος - σύστημα δομήσεως κλπ.) φαίνονται στο άρθρο 5 του ανωτέρω Δ/τος.

Η απόφαση αυτή να δημοσιευθεί στην Εφημερίδα της Κυβερνήσεως.

Μεσολόγγι, 8 Απριλίου 1986

Ο Νομάρχης
ΒΑΓ. ΓΙΑΝΝΑΚΟΥΛΙΑΣ

ΘΥΛΑΚΑΣ Ι ΣΚΟΥΤΕΡΑ

11 Οικια Μυριουνη Ιωαννη
12 Αποθηκη Νικου Τασουλη
13 Αποθηκη Αδελφων Θεοδοροπουλου
14 Οικια Βασικη Παναγιοτοπουλα
15 Ελαιοτριβειο

ΘΥΛΑΚΑΣ ΙΙ ΣΚΟΥΤΕΡΑ

16 Οικια Αθανασιου Τσορουλου
17 Οικια Στυλιαρα Γεωργιου
18 Οικια Καραγιωργου Ανδρεα
19 Στροφη επαρχιακου δρομου εμπροσθεν οικιας Ιωανου Τριανταφυλλη

ΝΟΜΟΣ ΑΙΤΩΛΟΑΚΑΡΝΑΝΙΑΣ
Οικισμος Σκουτερα

ΥΠΟΜΝΗΜΑ [illegible]

ΟΤΑ [illegible]

[illegible]

1 Δεξαμενη Δημητριου Γριβα
2 Στροφη επαρχιακου δρομου, βορεια της οικιας Στρμενου Θωμ[illegible]
3 Εκκλησια Αγιου Νικολαου - Επαρχιακος δρομος
4 Βορειοδυτικη γωνια Εκκλησιας Αγιου Νικολαου
5 20m κατ' επεκταση της νοτιας πλευρας προς το ποταμι της οικιας Αθανασοπουλου Γριβα
6 50m κατ' επεκταση της βορειας πλευρας της οικιας Φωτη Αντωνοπουλου προς το ποταμι
7 Οικια Πολιτη Βασιλειου
8 Καλυβα Κοκαλη Αναστασιου
9 210m κατ' επεκταση προς νοτιανατολικα της βορειοανατολικης πλευρας της οικιας Αδελφων Γριβα - Σημειο κοινοτικου δρομου προς Λασπες
10 Οικια Γιαννουλας Γριβα

Κ.Α.Δ. 80364
Ημερ/νία 15 ΑΠΡ [illegible]

ΟΡΙΟΘΕΤΗΣΗ ΟΙΚΙΣΜΟΥ

Αρ. θμος σχεδιου: Π-11

Κλ. 1:5000

Υπουργειο Χωροταξιας Οικισμου και Περιβαλλοντος
ΔΙΕΥΘΥΝΣΗ ΧΩΡΟΤΑΞΙΑΣ